

BERSÉE
GRANDE RUE
LOT 9

Surface

La propriété figurée au plan ci-contre, contient, d'après mesurage:

717m²

Indications cadastrales



Cette propriété est reprise au cadastre suivant les indications portées ci-après

Section	Numéro	Lieu-dit	Contenance	Surface mesurage
B	1541	Grande Rue	7a17ca	717m ²

Légende:

- Zone constructible
- [22.99] Altitude projet
- 23.00 Altitude terrain naturel
- Candélabre
- ▲ Entrée de lot
- Borne nouvelle
- Coffrets EDF,GDF,FT,PE EAU
- cuvette d'assainissement EU
- ↔ Sens de faînage principal

Localisation

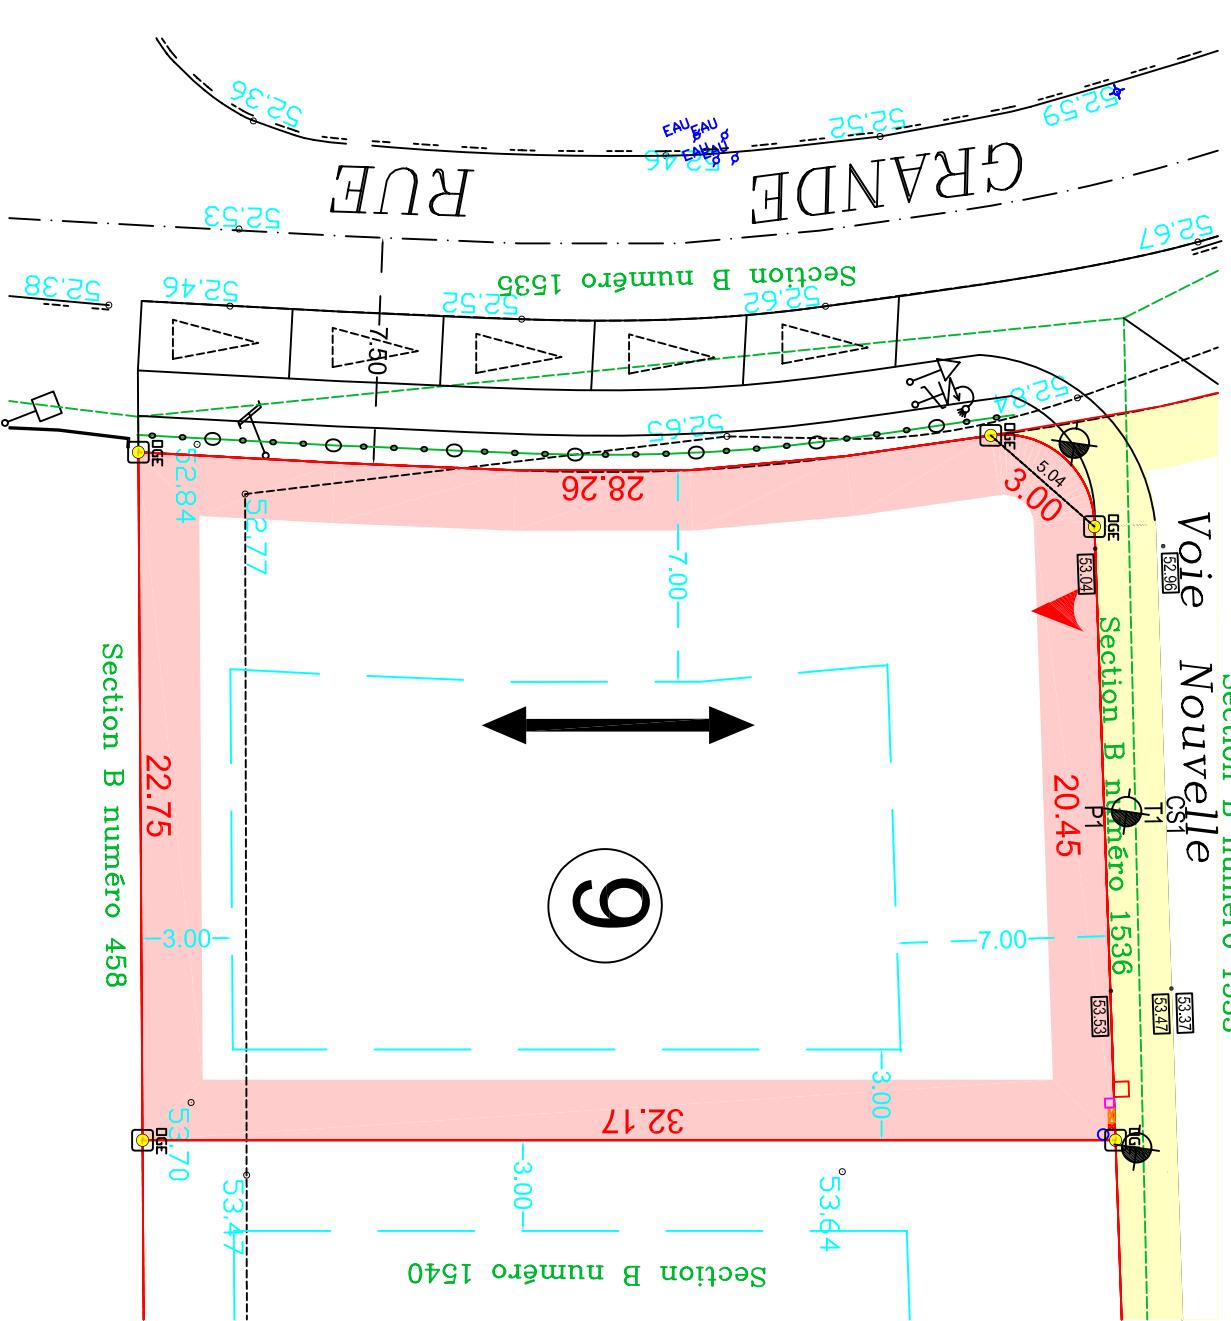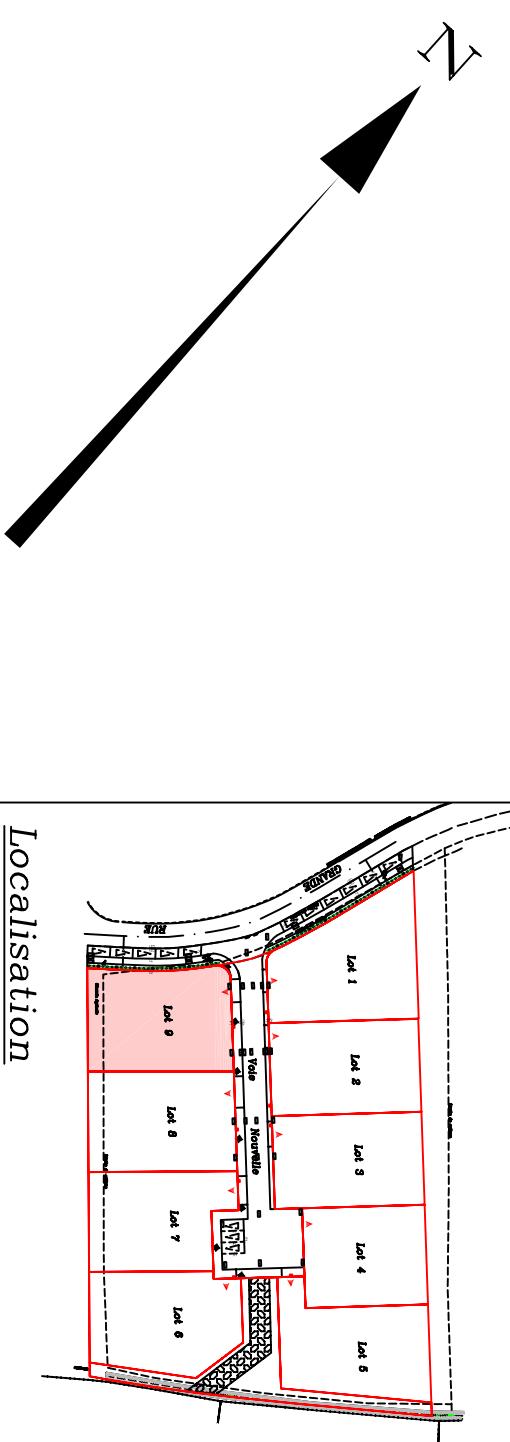

Dates :

Permis d'Aménager n° PA 059 071 12 B0002 du 18/08/2012

Plan dressé le 05 Mars 2012

Nouveaux numéros de Cadastre le 30/01/2013

Echelle: 1/250^e